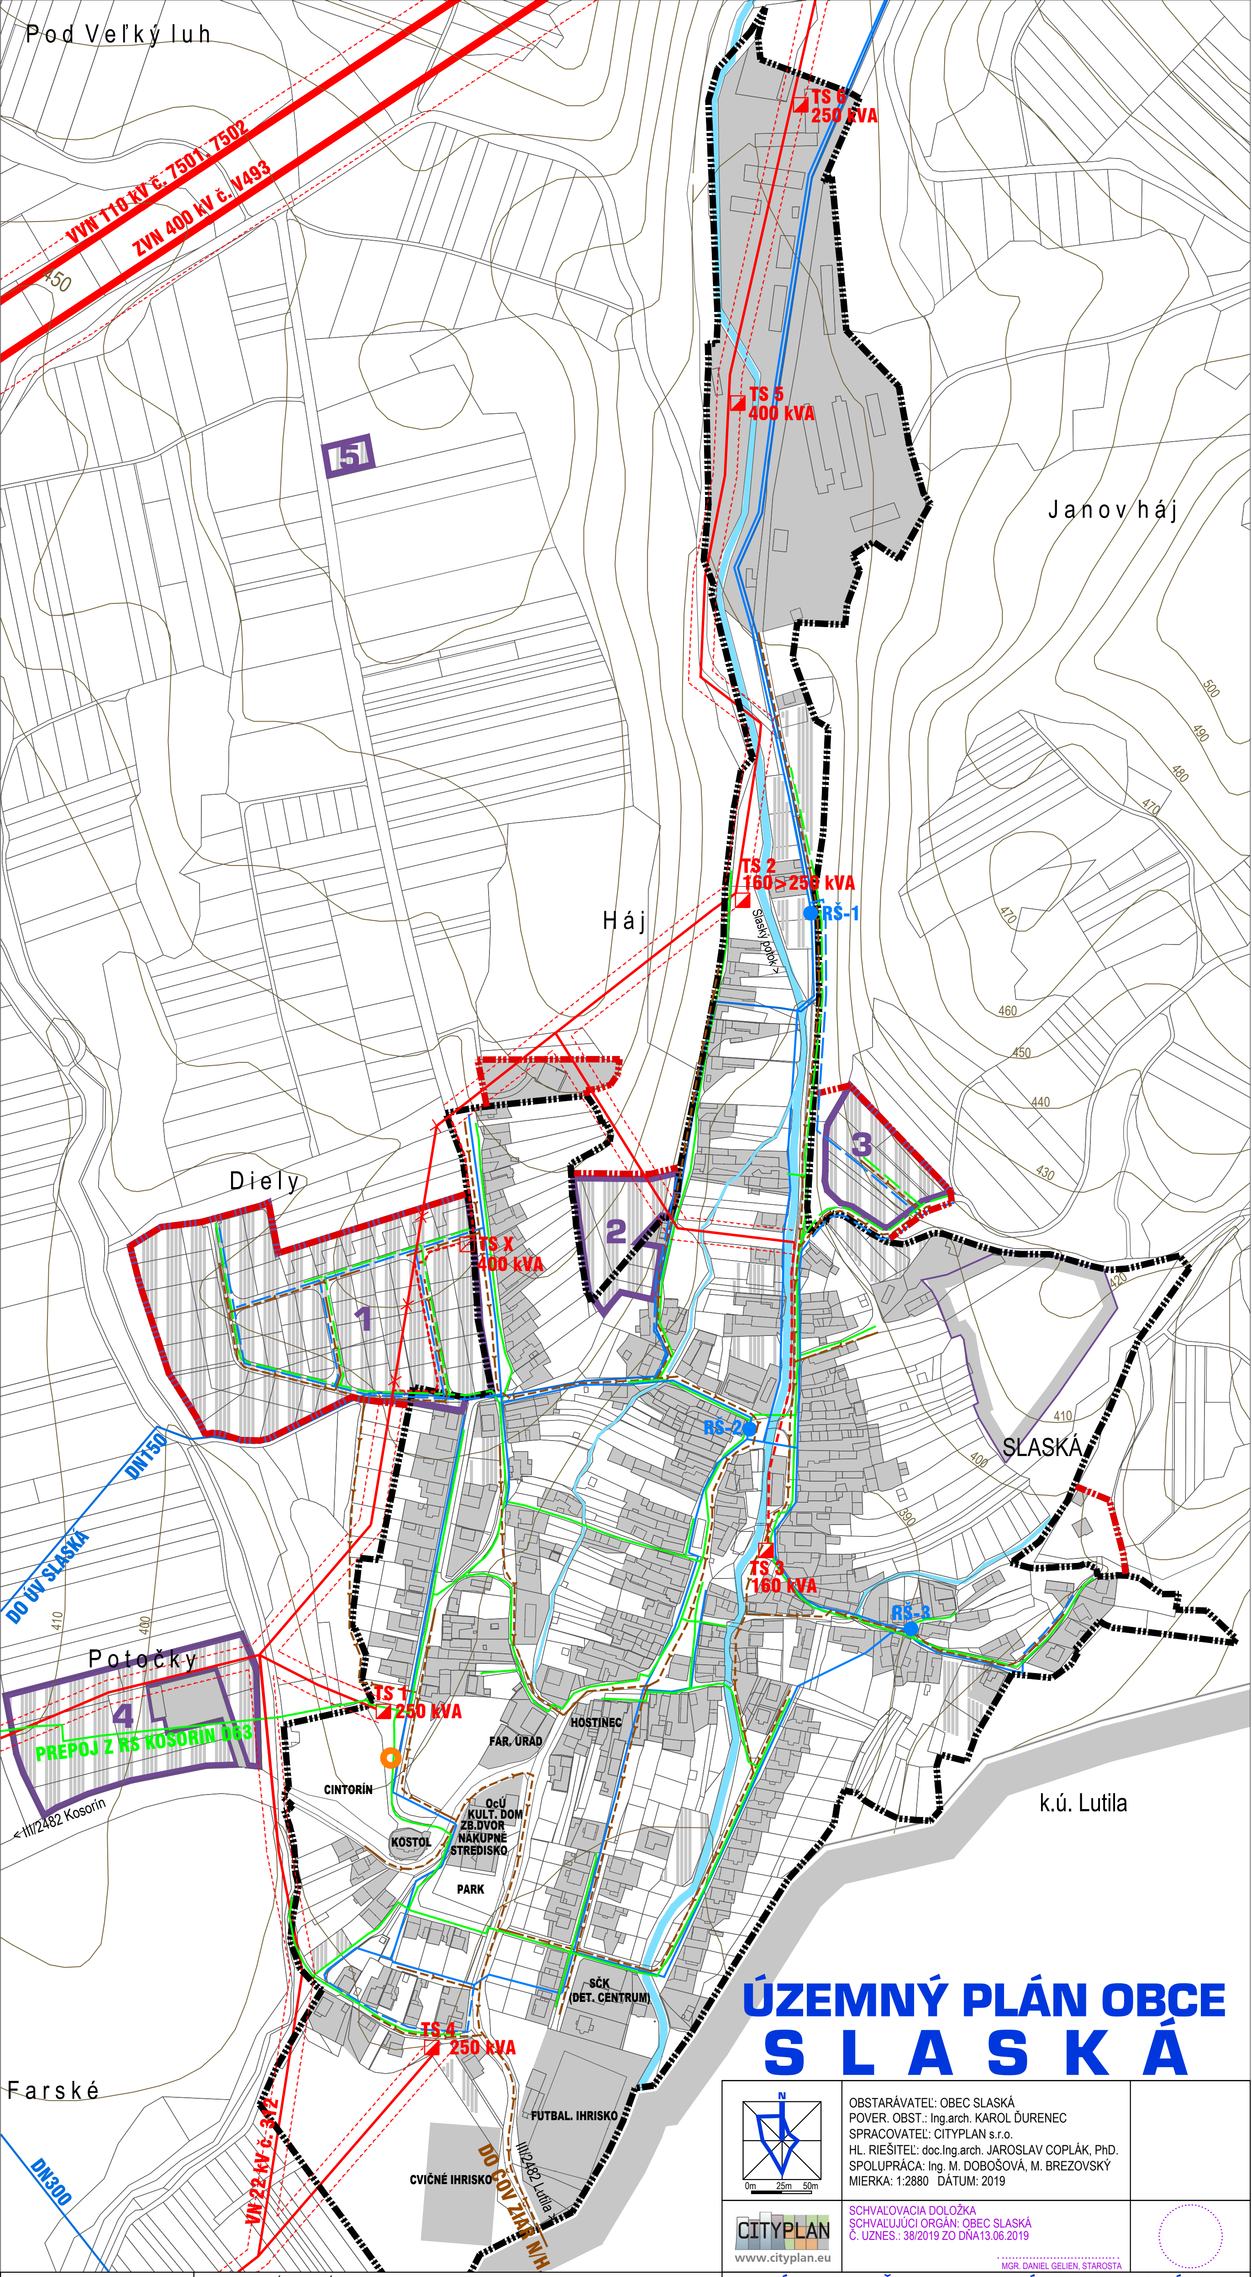

ÚZEMNÝ PLÁN OBCE
S L A S K Á

N

0m 25m 50m

OBSTARÁVATEĽ: OBEC SLASKÁ
POVER. OBST.: Ing.arch. KAROL ĎURENEC
SPRACOVATEĽ: CITYPLAN s.r.o.
HL. RIEŠITEĽ: doc.Ing.arch. JAROSLAV COPLÁK, PhD.
SPOLUPRÁCA: Ing. M. DOBOŠOVÁ, M. BREZOVSKÝ
MIERKA: 1:2880 DÁTUM: 2019

CITYPLAN
www.cityplan.eu

SCHVAĽOVACIA DOLOŽKA
SCHVAĽUJÚCI ORGÁN: OBEC SLASKÁ
Č. UZNES.: 38/2019 ZO DŇA13.06.2019

MGR. DANIEL GELIEN, STAROSTA

5. VÝKRES RIEŠENIA VEREJNÉHO TECHNICKÉHO VYBAVENIA

STAV NÁVRH VÝHĽAD

ZÁSOBOVANIE ELEKTRICKOU ENERGIOU

- VONKAJŠIE ELEKTRICKÉ VEDENIE VN 400 kV, 110 kV (OP=25m/15m)
- VONKAJŠIE ELEKTRICKÉ VEDENIE VN 22 kV (OP=10m)
- PODZEMNÉ ELEKTRICKÉ VEDENIE VN 22 kV (OP=1m)
- VEDENIE VN NA ZRUŠENIE, RESP. PRELOŽENIE
- TRANSFORMAČNÉ STANICE (OP=DO 10m)
- OCHRANNÉ PÁSMA EL. VEDENÍ VN 22 kV

ZÁSOBOVANIE PLYNOM

- STREDNOTLAKOVÉ ROZVODY PLYNU (OP=1m/4m)

VODNÉ HOSPODÁRSTVO

- PRÍVOD. A ZÁSOB. POTRUBIE PITNEJ VODY (OP=1,5m)
- ROZVODNÉ POTRUBIE PITNEJ VODY (OP=1,5m)
- REDUKČNÁ ŠACHTA
- VODNÝ TOK
- SPLAŠKOVÁ KANALIZÁCIA GRAVITAČNÁ (DN 300, OP=1,5m)

STAV NÁVRH VÝHĽAD

VYMEDZENIE ÚZEMIA

- HRANICE KATASTRÁLNEHO ÚZEMIA = RIEŠENÉ ÚZEMIE
- HRANICA ZASTAVANÉHO ÚZEMIA OBCE
- HRANICE NOVÝCH ROZVOJOVÝCH PLÔCH
- OZNAČENIE NOVÝCH ROZVOJOVÝCH PLÔCH
- ZASTAVANÉ PLOCHY

TELEKOMUNIKÁCIE

- VYSIELAČ MOBILNÉHO OPERÁTORA